



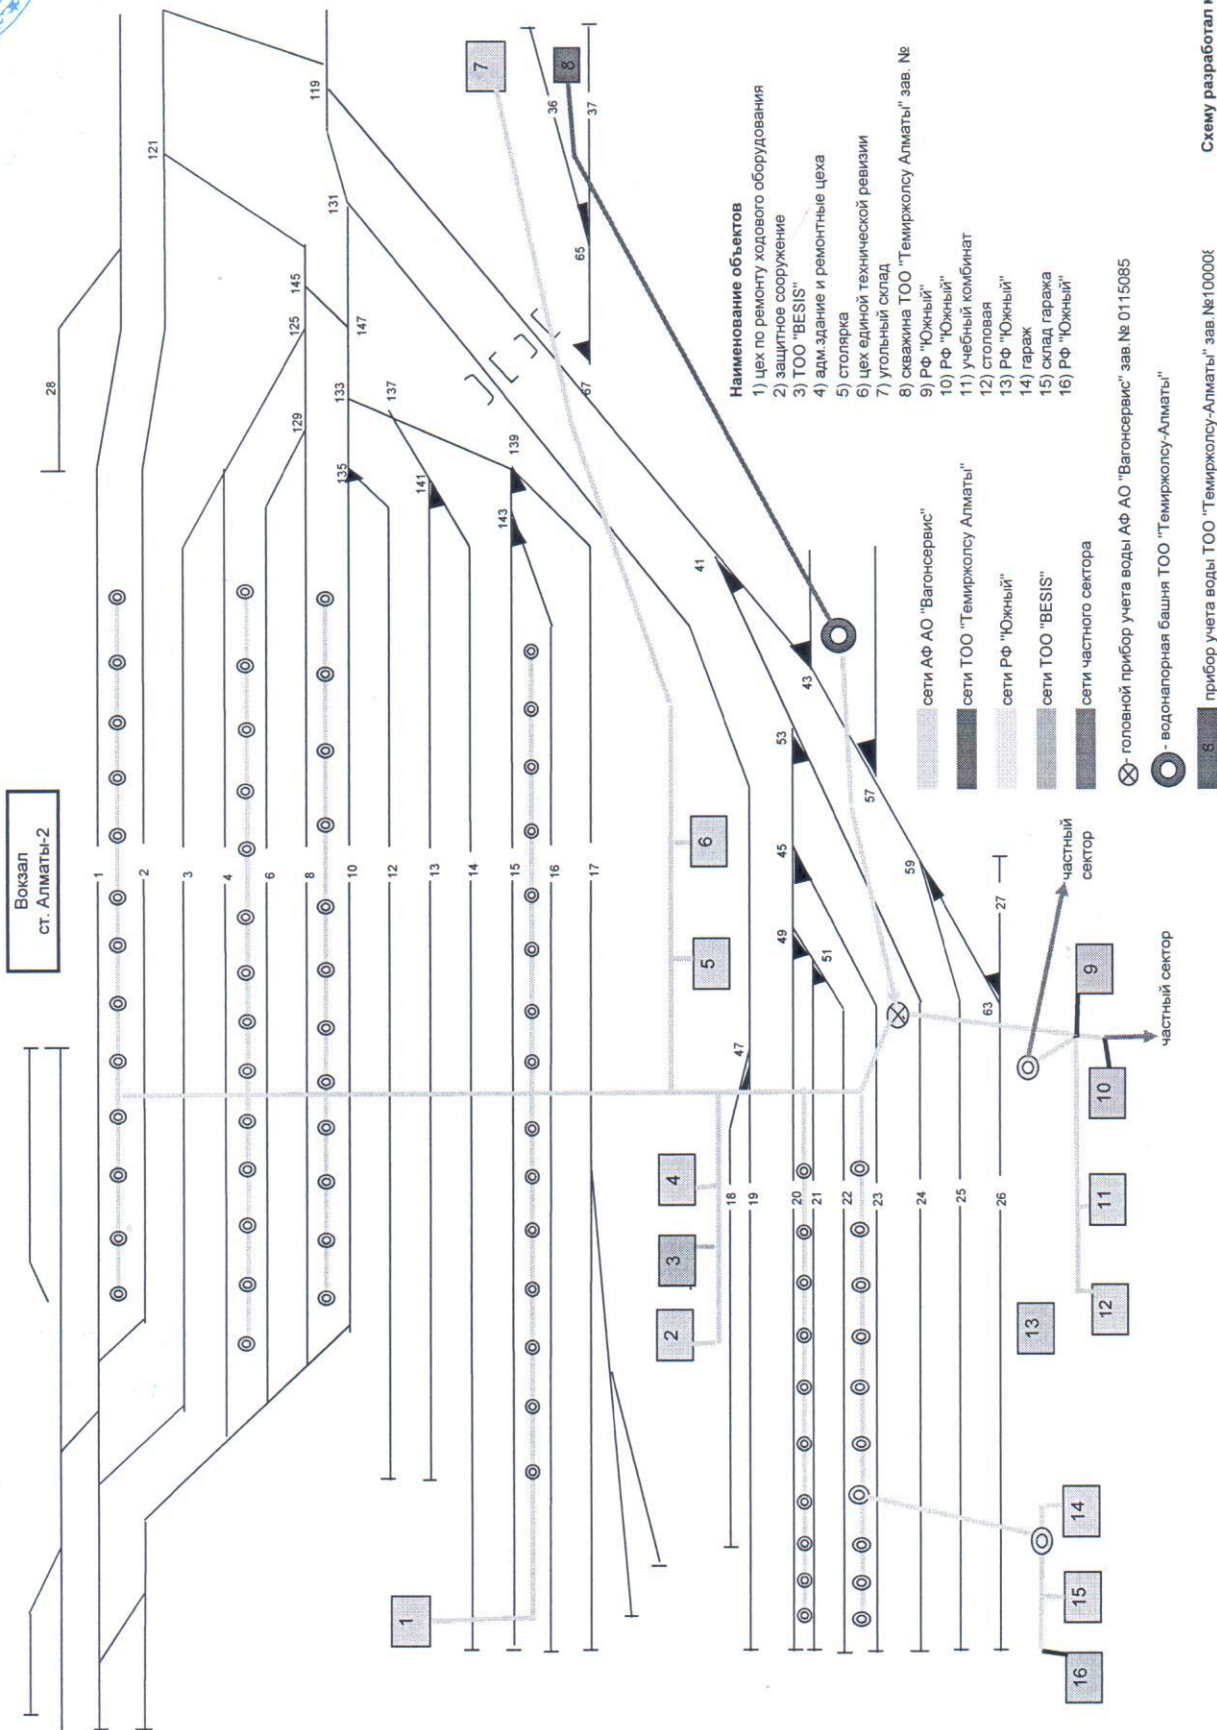




Утверждаю:
Директор ТОО «Геміржолсу-Алматы»
Мәделханов Б.Б.
«___» _____ 201_ г.

Ситуационная схема
пункта водоснабжения станции Кызылтан

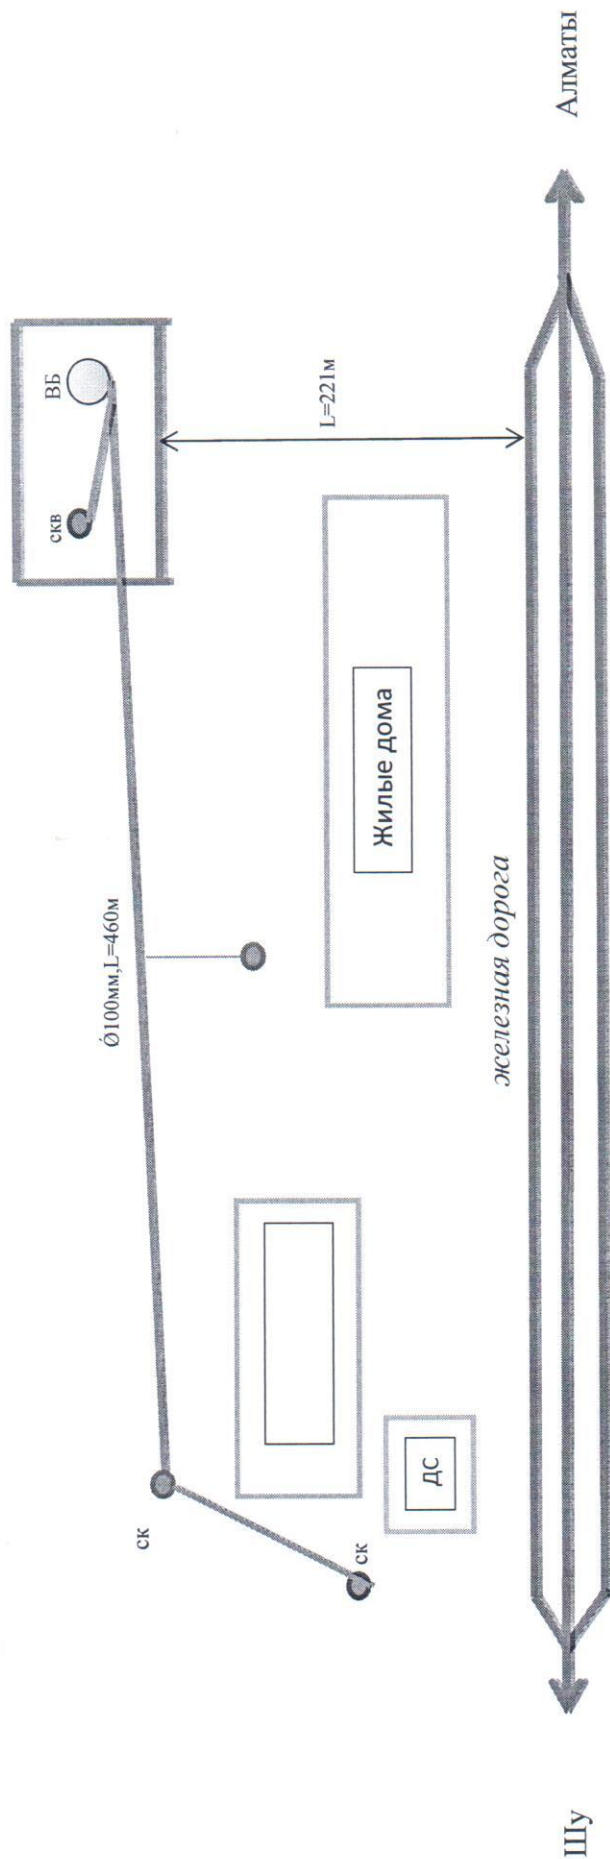


- Примечание: 1. Труба: чугунная-460м, стальная-20м.
2. Зона санитарной охраны – 20м х 30м.
3. Водонапорная башня V=15м³
4. Глубина скважины – 38,7м

Исполнитель: Начальник ПТО Исакова Н.М.

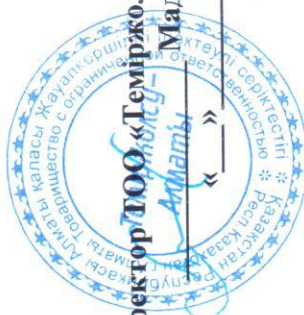

Утверждаю:
Директор ТОО «Теміржолсу-Алматы»
Мәделханов Б.Б.
«___» _____ 201_ г.

Ситуационная схема
пункта водоснабжения станции Куркудук

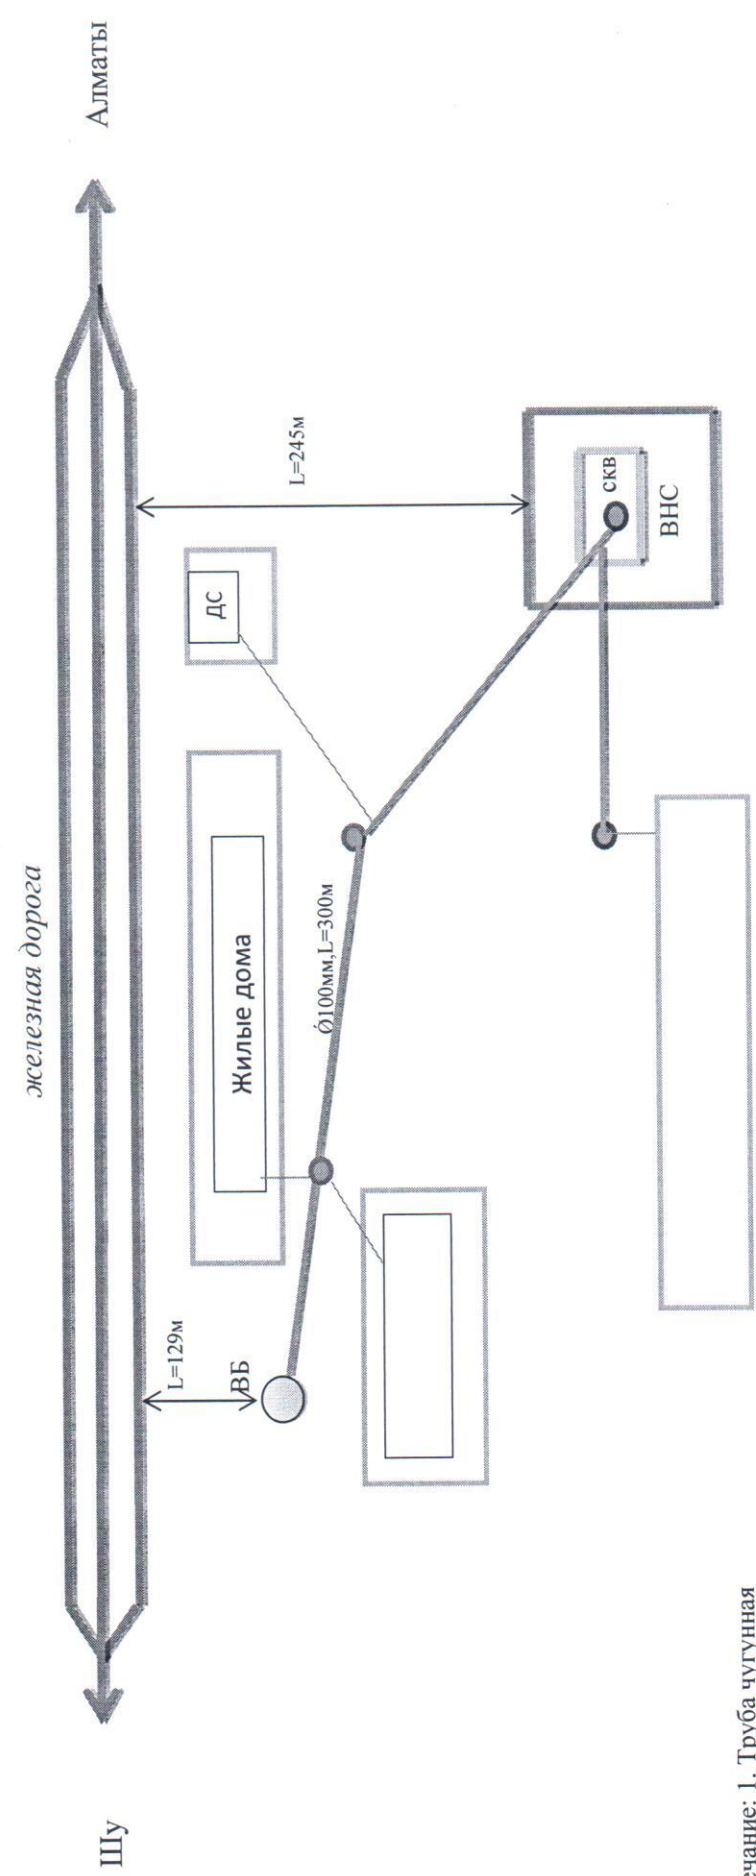


- Примечание: 1. Труба чугунная
2. Зона санитарной охраны – 25м x 25м.
3. Водонапорная башня V=15м³
4. Глубина скважины – 132м

Исполнитель: Начальник ПТО Исакова Н.М.



Ситуационная схема пункта водоснабжения станции Копа

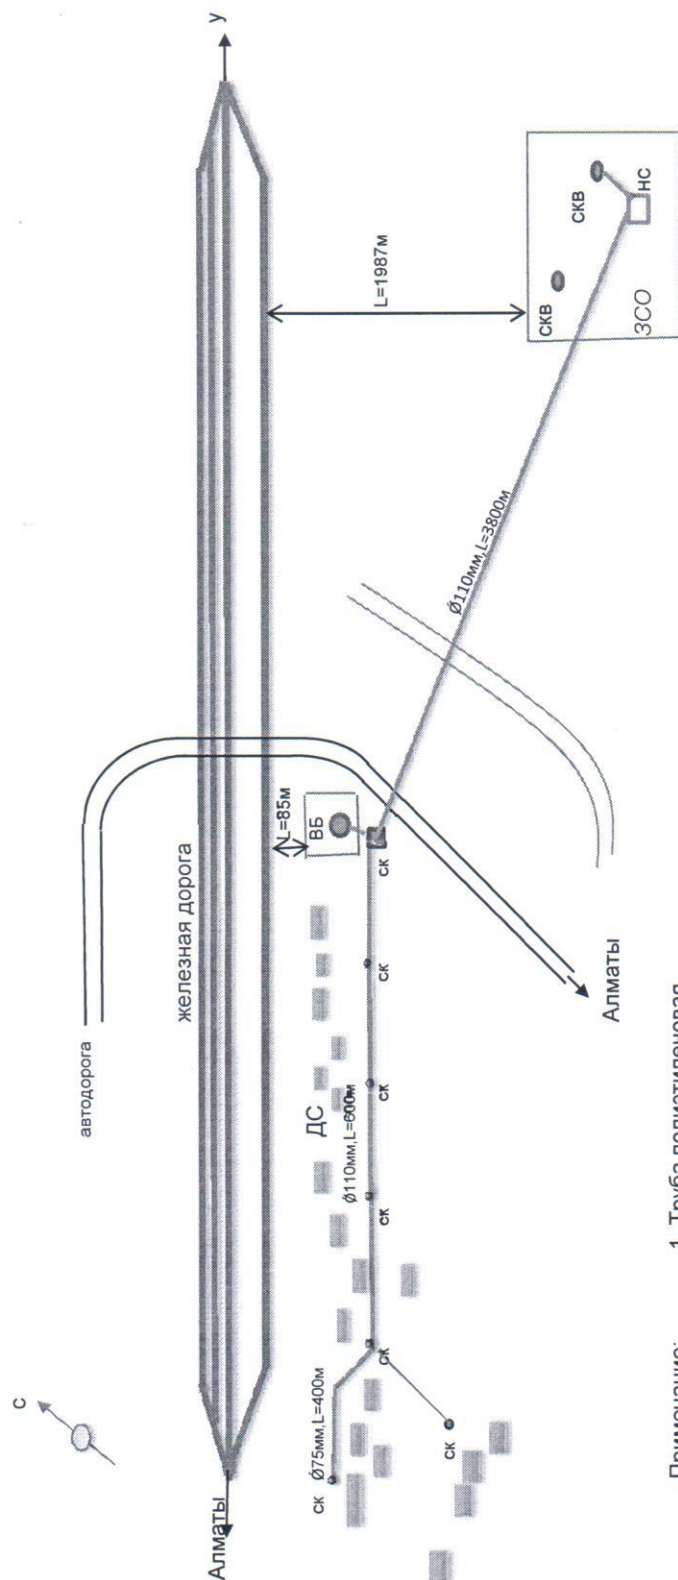


- Примечание:
1. Труба полиэтиленовая
 2. Зона санитарной охраны скважины 67м x 42м
 3. Водонапорная башня V=50м³, ЗСО 30м x 30м
 4. Глубина скважины- 45м

Начальник ПТО Исакова Н.М.



Утверждаю:
Директор ТОО «Теміржолсу-Алматы»
Мәделханов Б.Б.
«___» _____ 201_ г.

Ситуационная схема
пункта водоснабжения станции Чильбастау

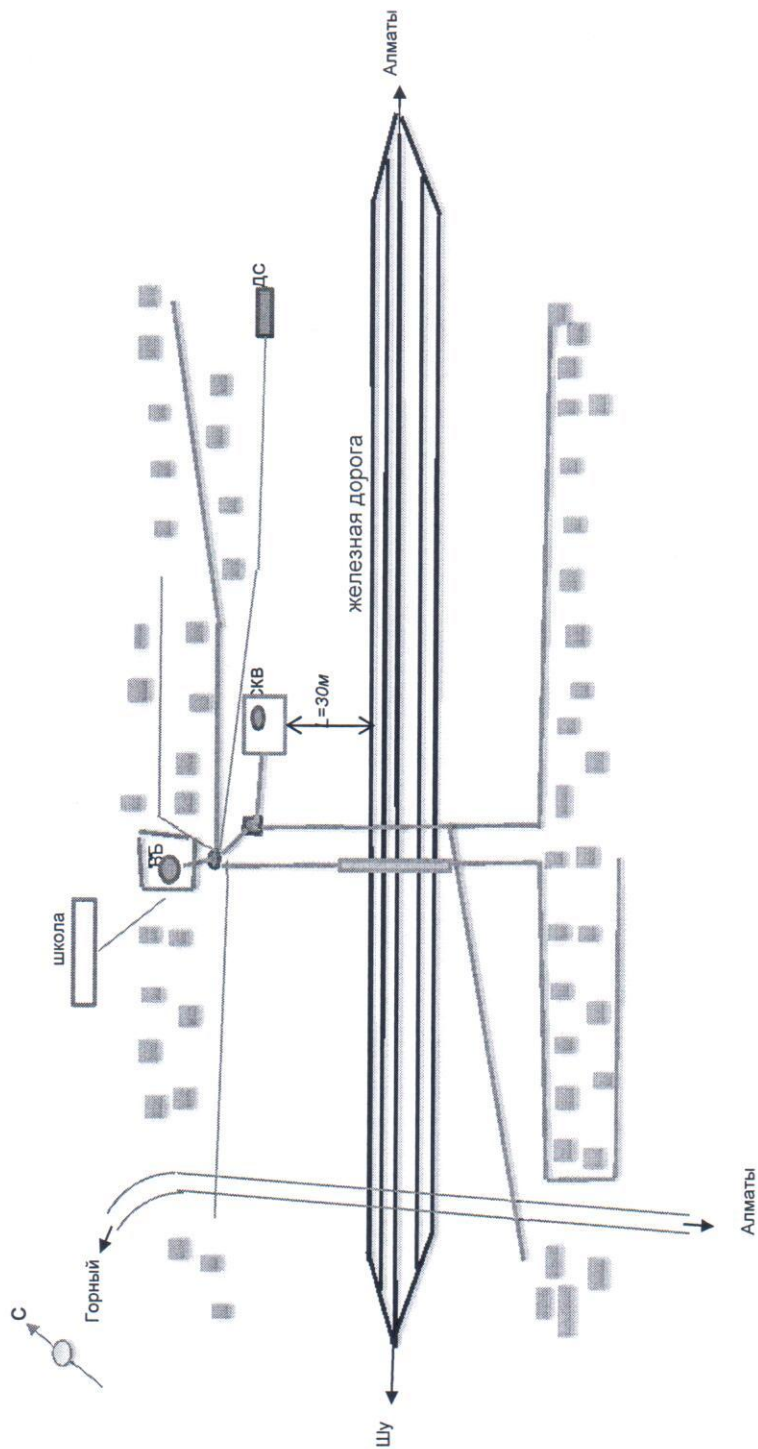


1. Туба полиэтиленовая
2. Зона санитарной охраны скважины 20м х30м
3. Водонапорная башня $V=30 \text{ м}^3$, ЗСО 25м х 20м
4. Глубина скважины-110м

Начальник ПТО Исакова Н.М.

201_г.



Ситуационная схема

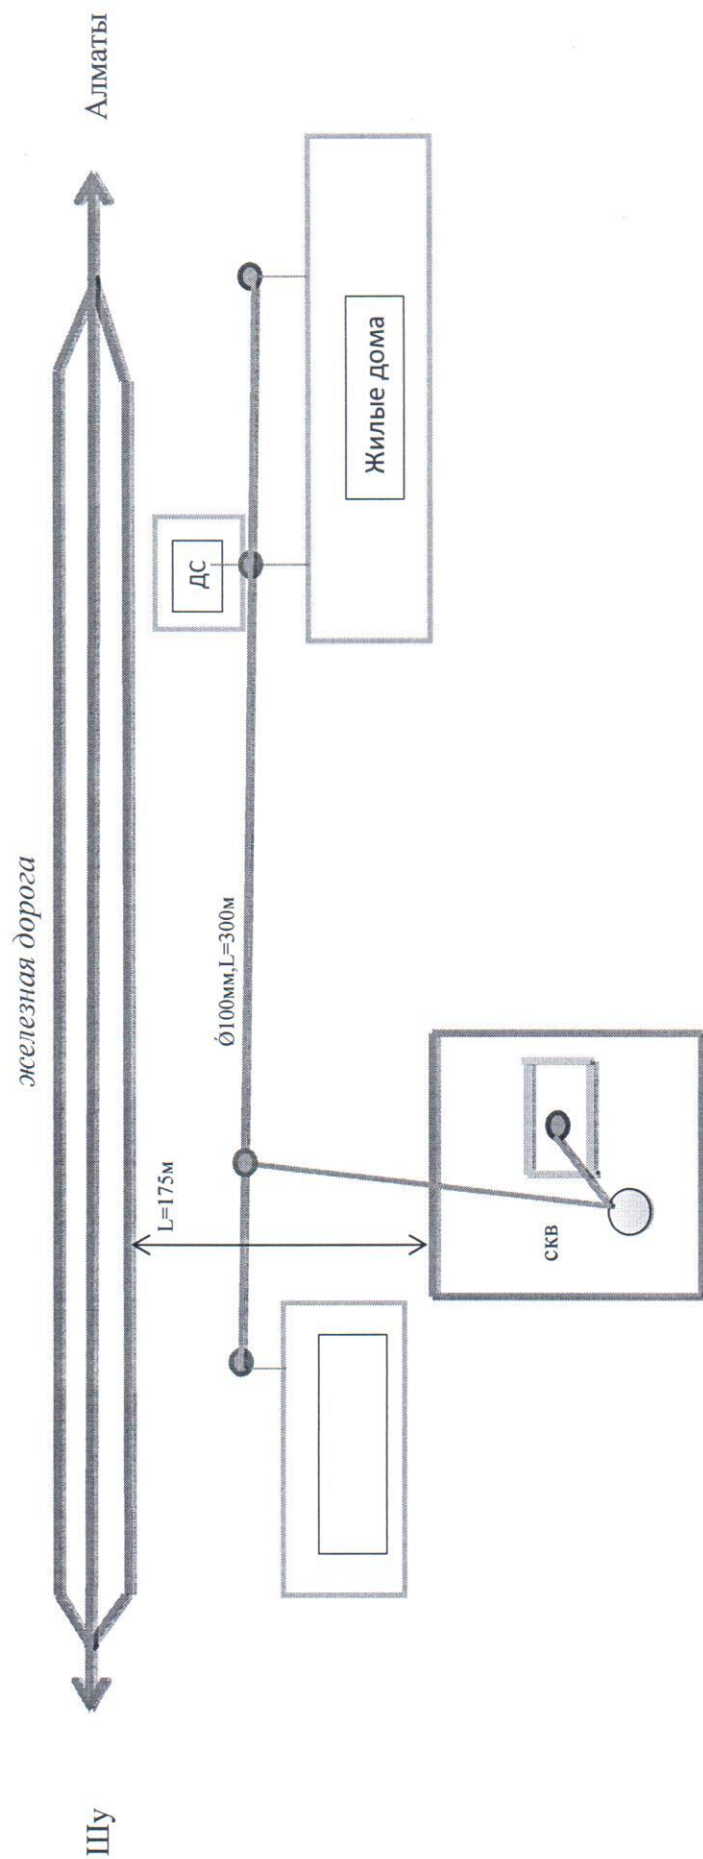


300

2. Зона санитарной охраны – 30м x 30м.

3. Водонапорная башня $V=50\text{ м}^3$


4. Глубина скважины – 43 м

Исполнитель: Начальник ПТО Исакова Н.М.

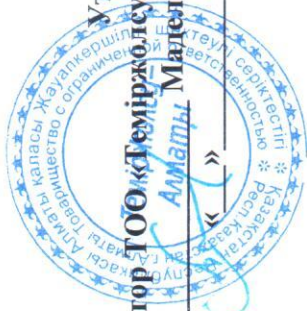

Утверждаю:
Директор ПОО «Теміржолсу-Алматы»
Мадсханов Б.Б.
« 201 г.

Ситуационная схема
пункта водоснабжения станции Жиренайгыр

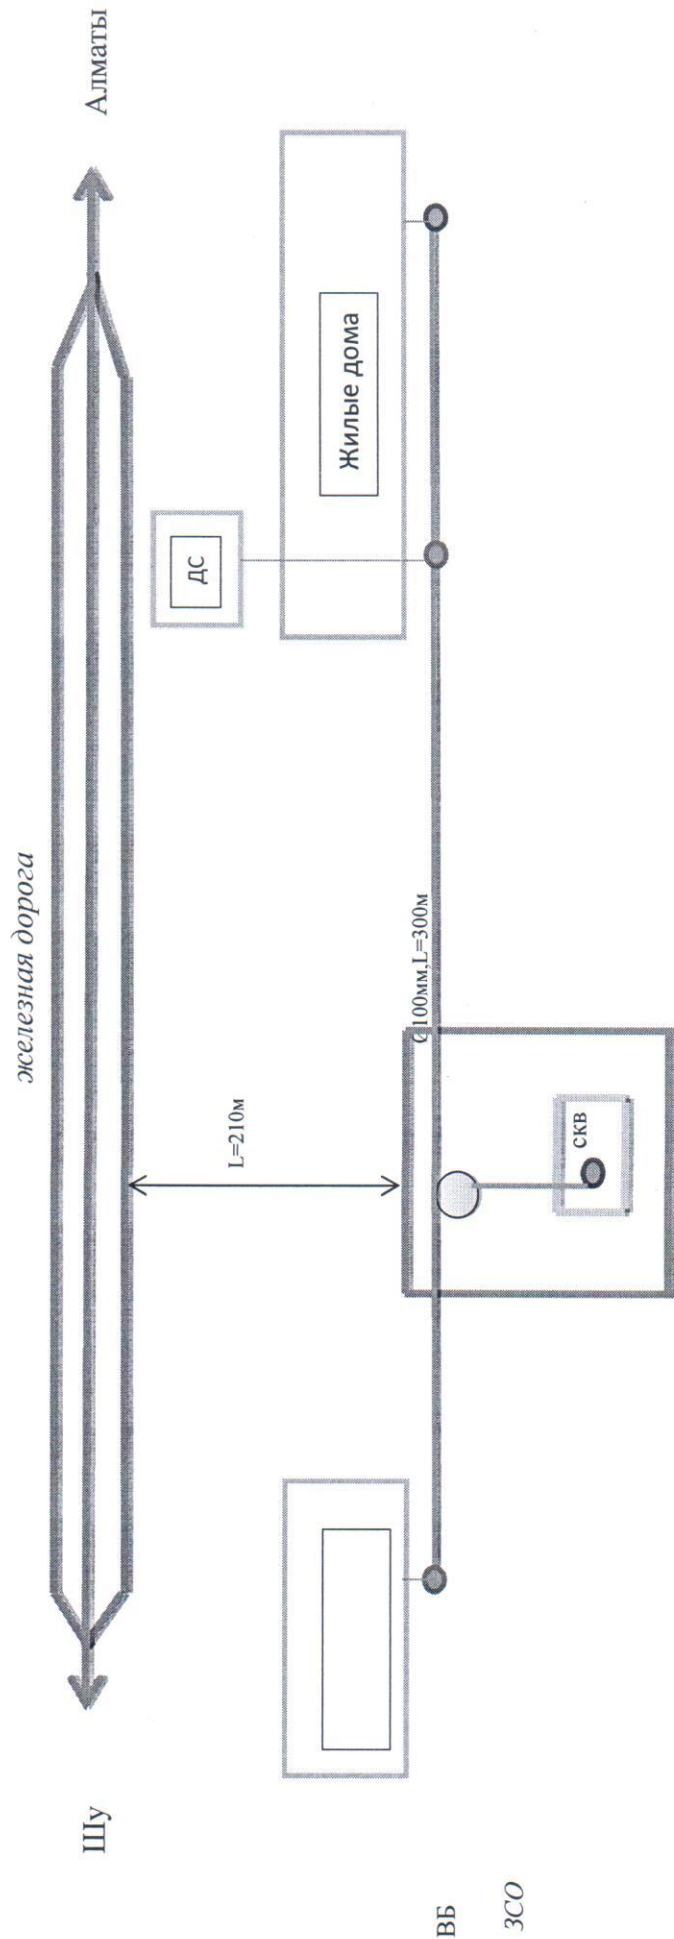


- Примечание: 1. Труба чугунная
2. Зона санитарной охраны – 30м х 30м.
3. Водонапорная башня V=50м³
4. Глубина скважины – 43м

Исполнитель: Начальник ПТО Исакова Н.М.

Утверждаю:
 Директор ТОО «Теміржолсу-Алматы»
 Мәделханов Б.Б.
 «___» _____ 201_ г.

Ситуационная схема
 пункта водоснабжения станции Кокозек (71 разъезд)

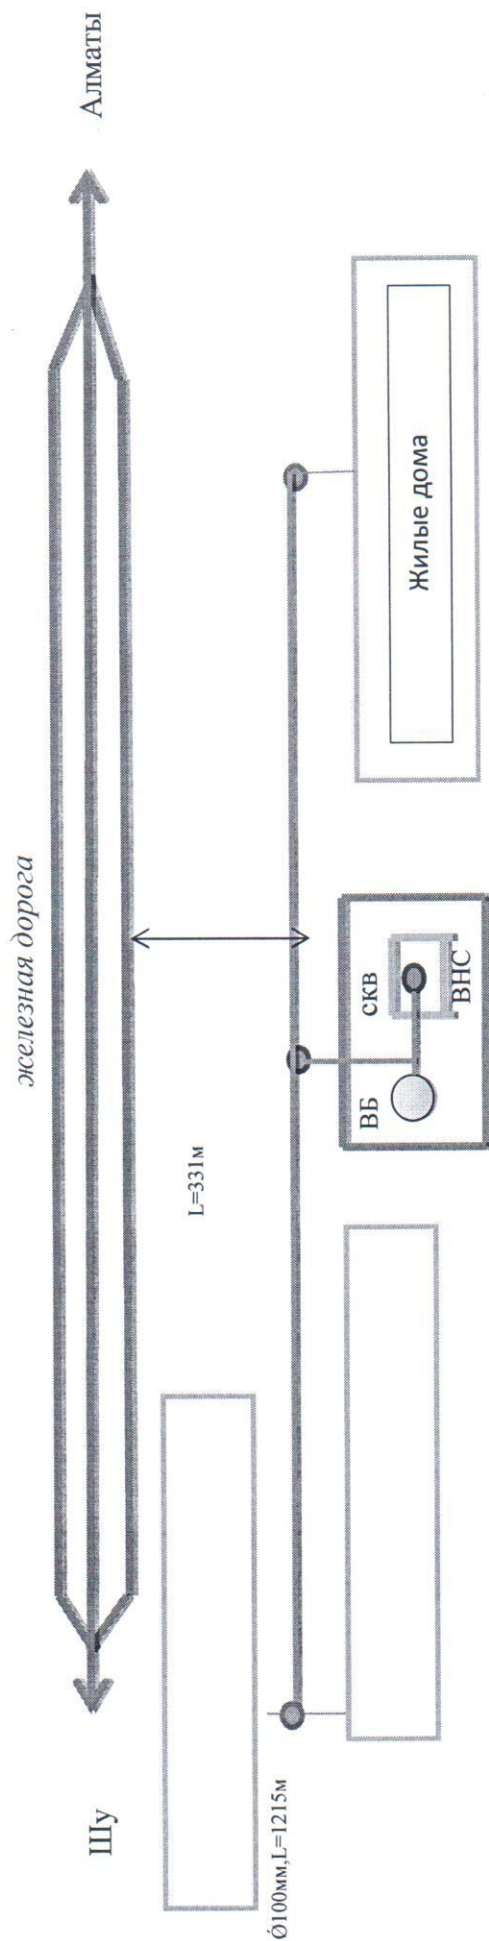

- Примечание: 1. Труба чугунная
 2. Зона санитарной охраны – 25м х 20м.
 3. Водонапорная башня V=84м³
 4. Глубина скважины – 130м

Исполнитель: Начальник ПТО Исакова Н.М.



Утверждаю
Директор ТОО "Геміржолсу-Алматы"
Мәделханов Б.Б. 2014г.

Схема
водоснабжения станции Шамалган

