


Утверждаю
 Директор ТОО "Теміржолсу-Алматы"
 Мадепханов Б.Б.
 20__ г.

Ситуационная схема пункта водоснабжения станции РЗД-13

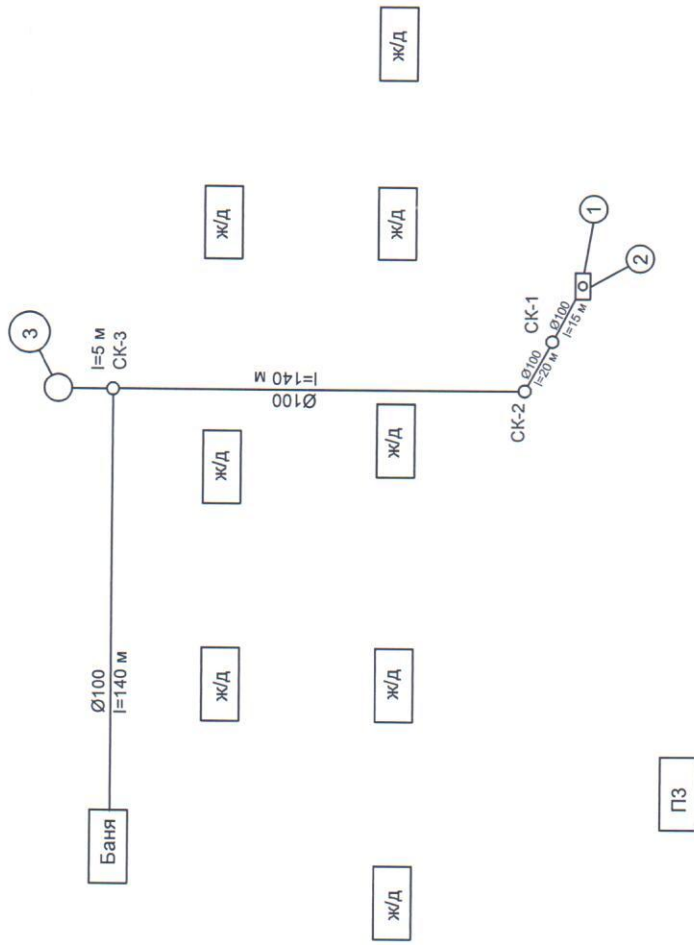


Дружба
 Актогай
 Начальник ПТО Искокова Н.М.

Утверждаю
Директор ТОО "Теміржолсу-Алматы"
Маделханов Б.Б.
_____ 20__ г.



Ситуационная схема пункта водоснабжения станции РЗД-2

ж/д	ж/д	ж/д	ж/д	ж/д	ж/д
-----	-----	-----	-----	-----	-----

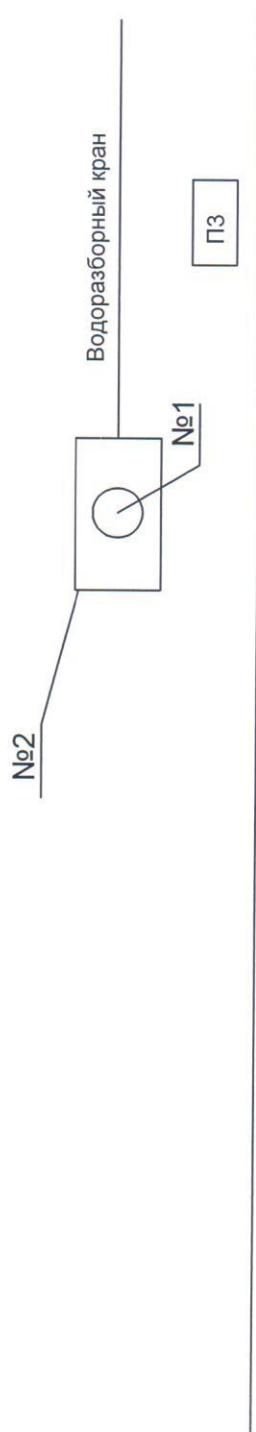

Дружба

Актогай

Начальник ПТО Исакова Н.М.


Теміржол АҚ

Ситуационная схема пункта водоснабжения станции

Насосная станция

Актогай

Дружба

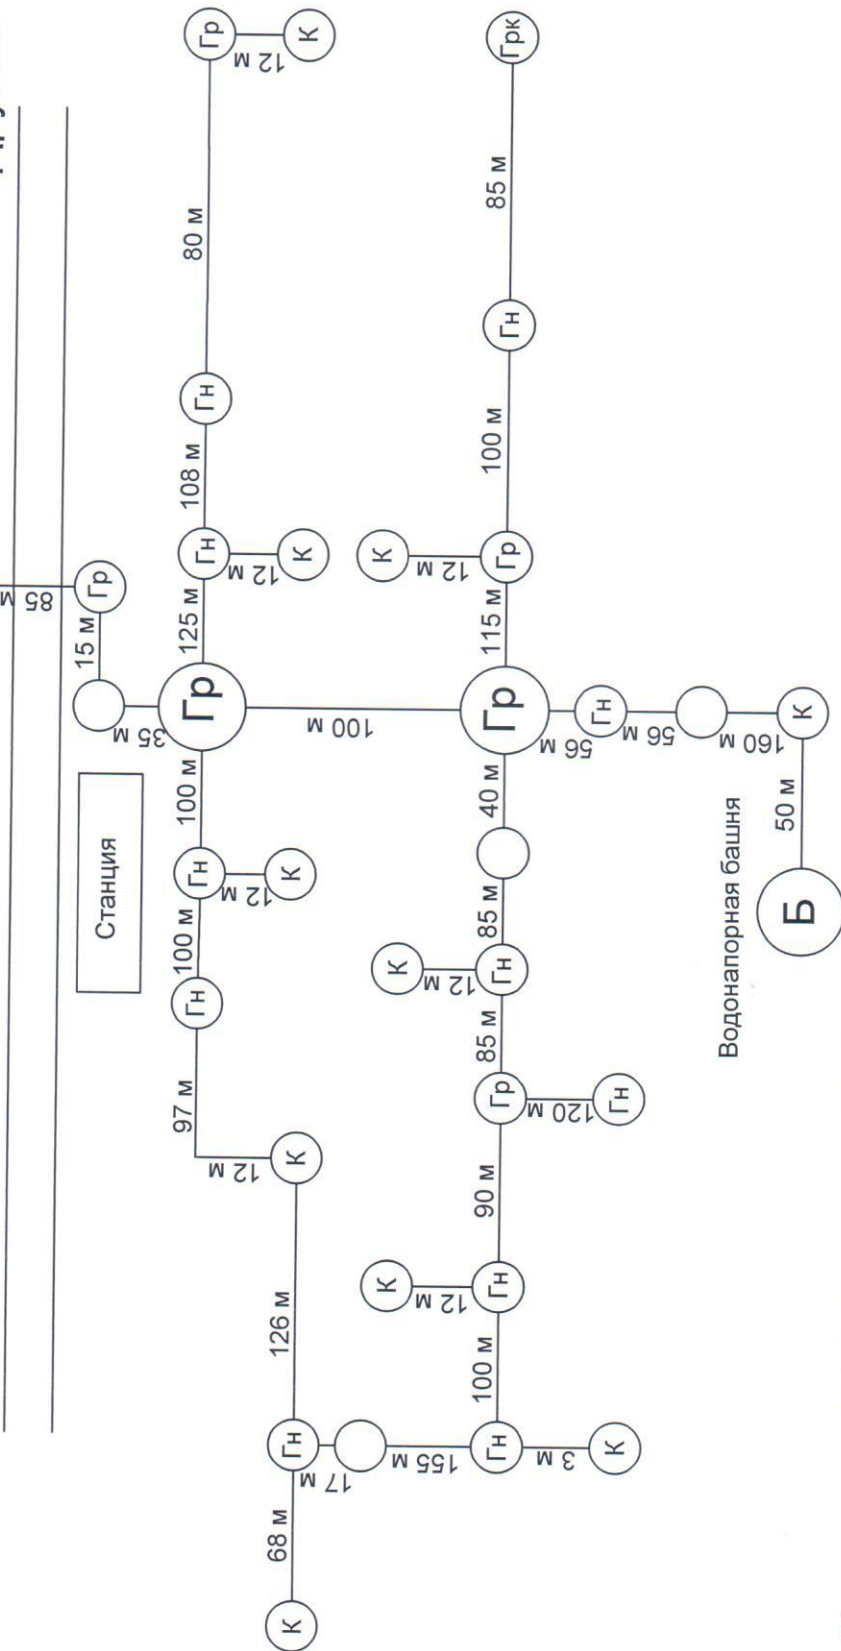

Начальник ПТО Исакова Н.М.



Актогай


Начальник ПТО Исакова Н.М.

Утверждаю
 Директор ТОО "Теміржолсу-Алматы"
 Маделханов Б.Б.
 20__ г.



Ситуационная схема пункта водоснабжения станции Коктума

Актогай Дружба

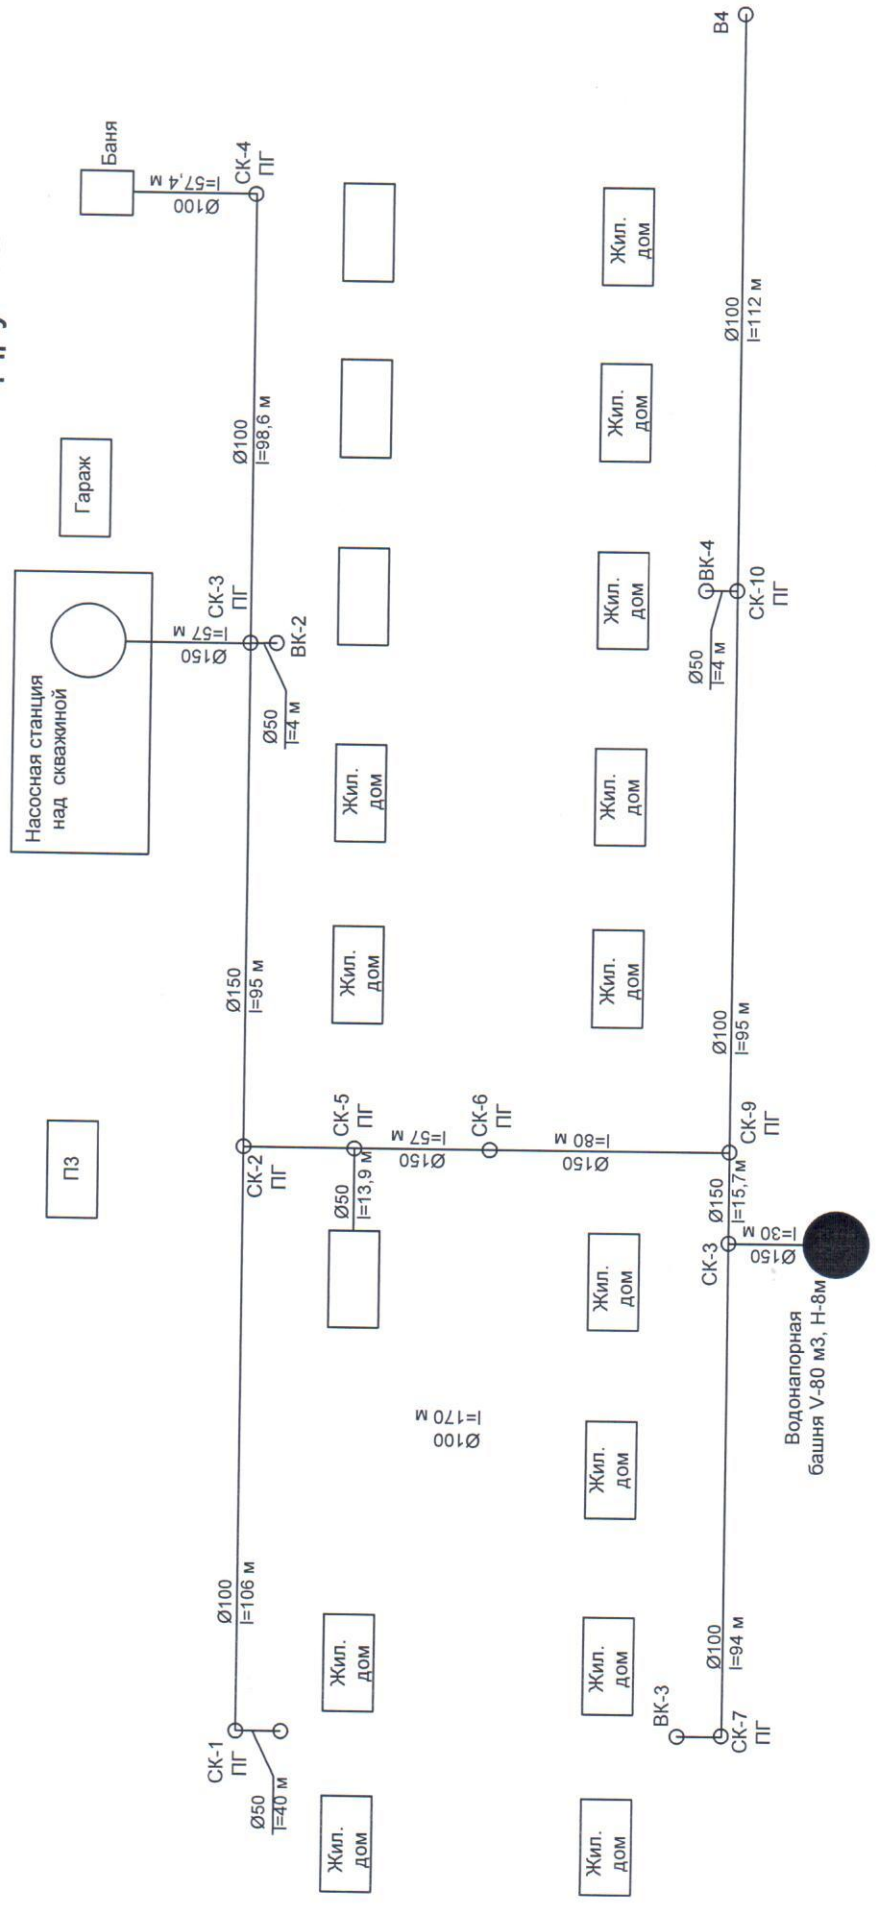

Начальник ПТО Исакова Н.М.