






СХЕМА

наружных сетей водопровода ст. Достык

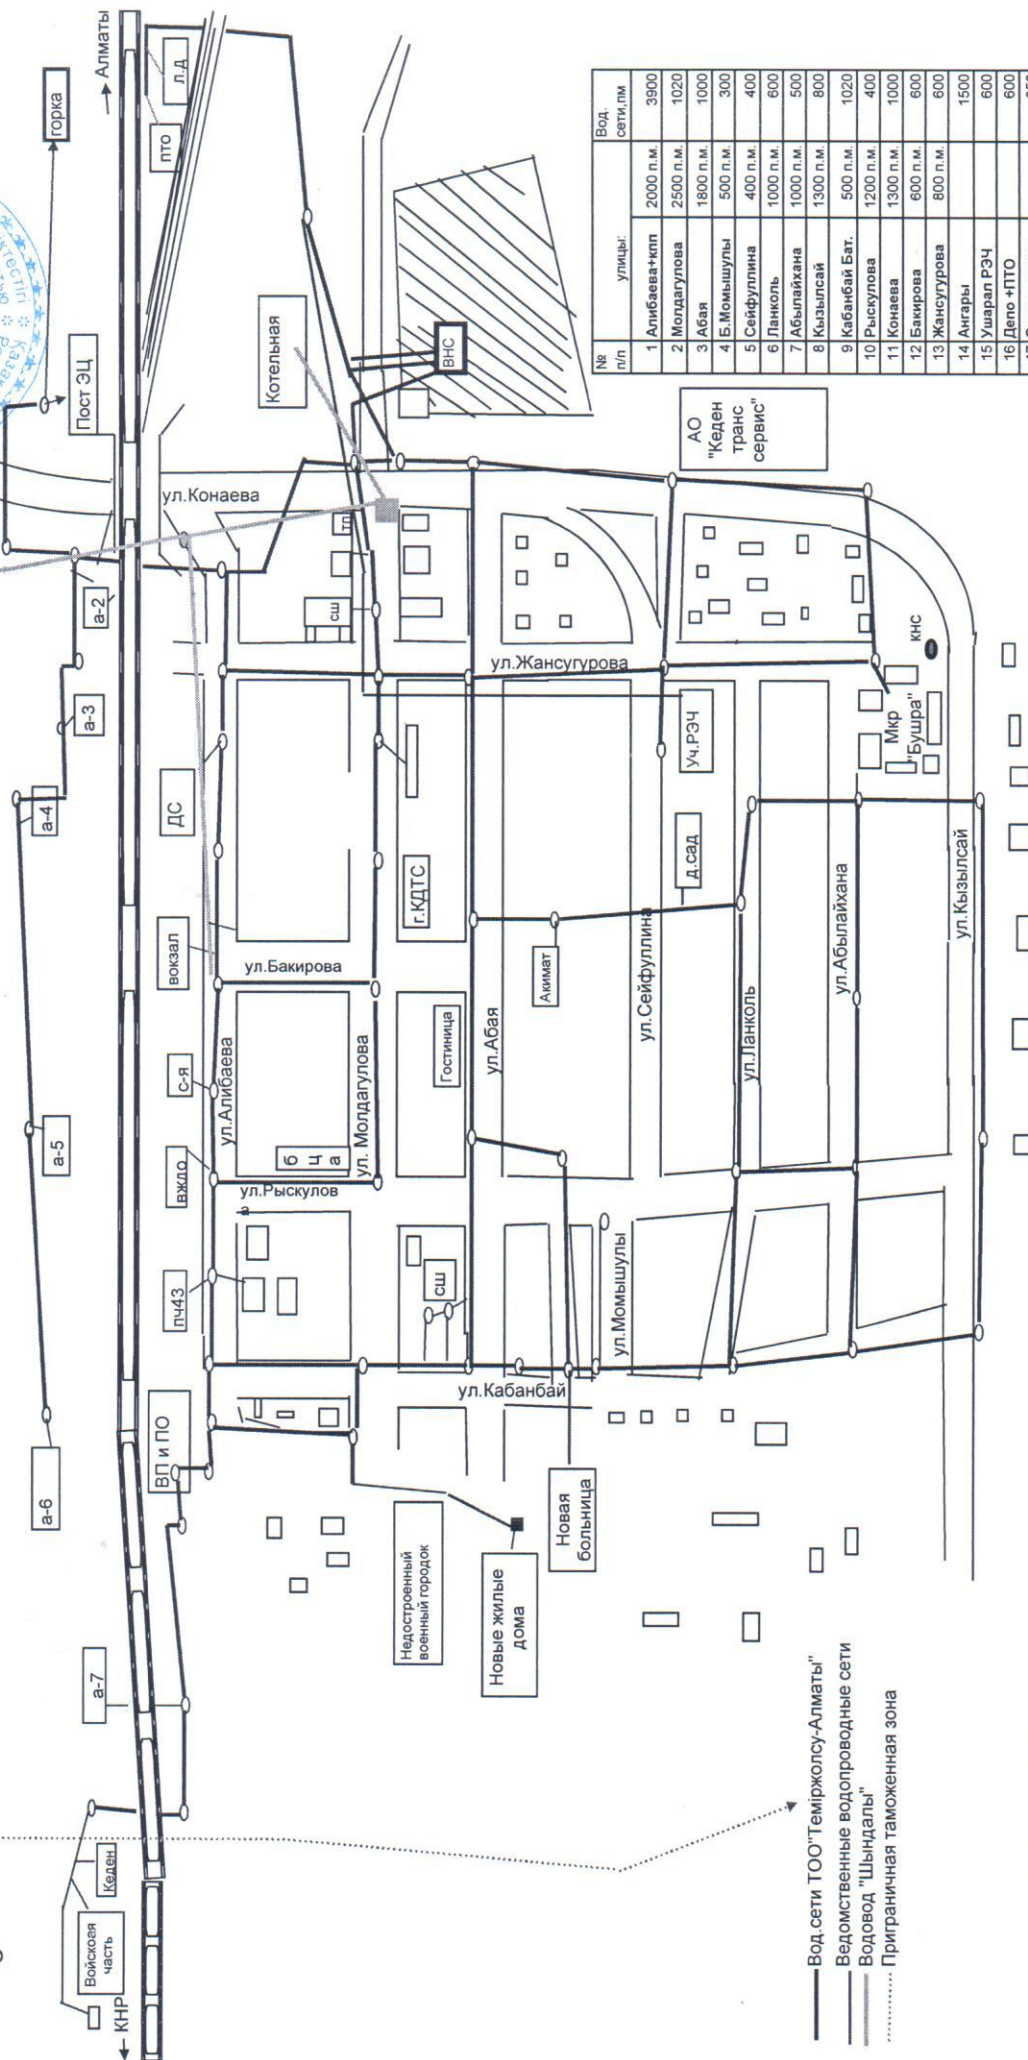

№ п/п	улицы:	Вод. сети, км
1	Алибаева+кпп	2000 п.м.
2	Молдагулова	2500 п.м.
3	Абая	1800 п.м.
4	Б. Момышулы	500 п.м.
5	Сейфуллина	400 п.м.
6	Ланколь	1000 п.м.
7	Абылайхана	1000 п.м.
8	Кызылсай	1300 п.м.
9	Кабанбай Бат.	500 п.м.
10	Рыскулова	1200 п.м.
11	Конаева	1300 п.м.
12	Бакирова	600 п.м.
13	Жансугурова	800 п.м.
14	Ангары	1500
15	Ушарал РЗЧ	600
16	Дело +ПТО	600
17	Очис.сооруж.	650
18	Горка	1300
19	Жилые дома	700
20	Прочие	1510
Всего		19000


Очистное сооружение

- Вод. сети ТОО "Теміржолсу-Алматы"
- - - Вodomственные водопроводные сети
- Водовод "Шыңдалы"
- Приграничная таможенная зона



СХЕМА

наружных сетей канализации ст. Достык

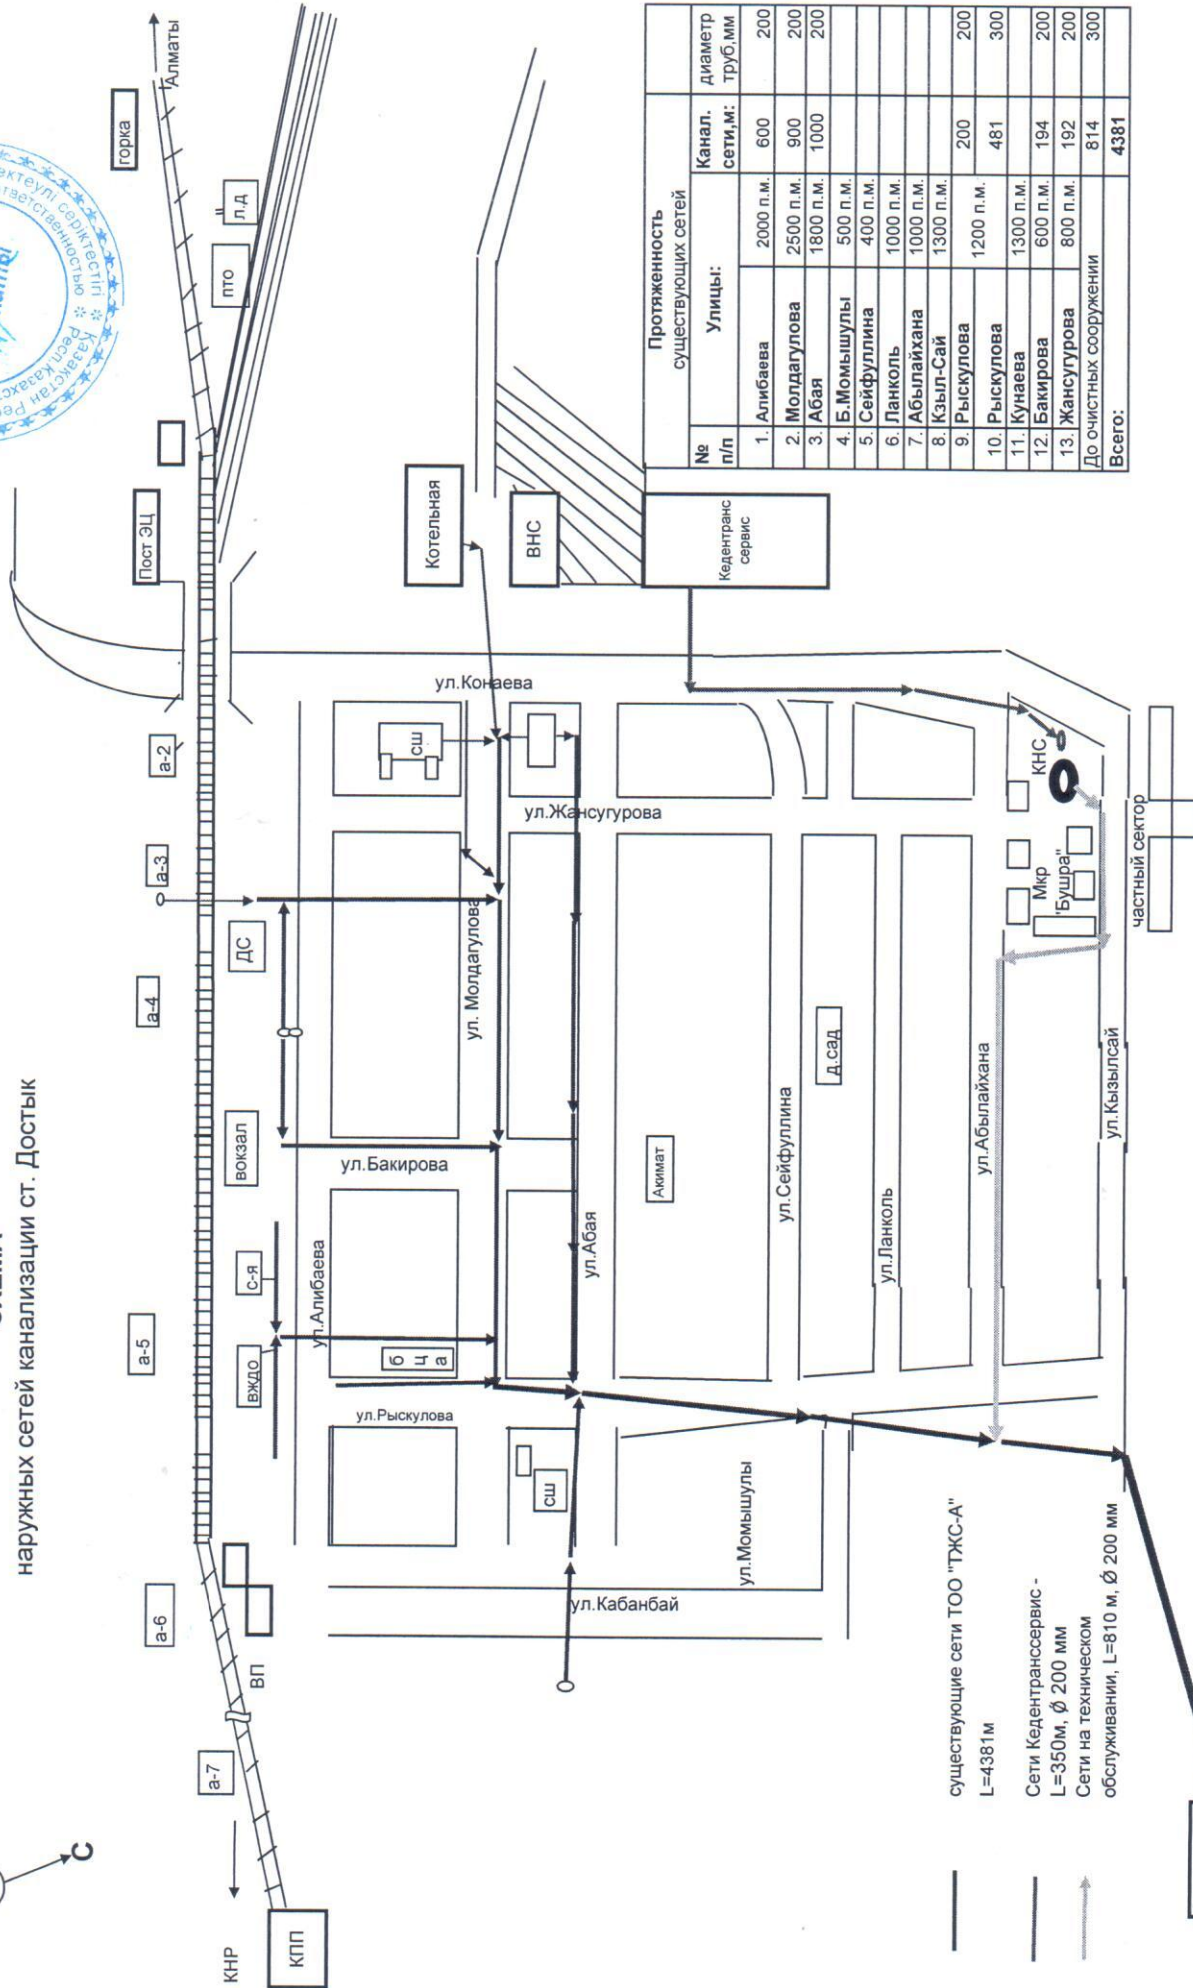

Протяженность существующих сетей				
№ п/п	Улицы:		Канал, сети, м:	диаметр труб, мм
1.	Алибаева	2000 п.м.	600	200
2.	Молдагулова	2500 п.м.	900	200
3.	Абая	1800 п.м.	1000	200
4.	Б. Момышулы	500 п.м.		
5.	Сейфуллина	400 п.м.		
6.	Ланколь	1000 п.м.		
7.	Абылайхана	1000 п.м.		
8.	Кзыл-Сай	1300 п.м.		
9.	Рыскулова	1200 п.м.	200	200
10.	Рыскулова		481	300
11.	Кунаева	1300 п.м.		
12.	Бакирова	600 п.м.	194	200
13.	Жансугурова	800 п.м.	192	200
До очистных сооружения			814	300
Всего:			4381	