





Утверждаю
Директор ТОО «Теміржолсу-Алматы»
Мәделханов Б.Б.
2014г.

СХЕМА **водопроводных сетей станции Айнабулак**

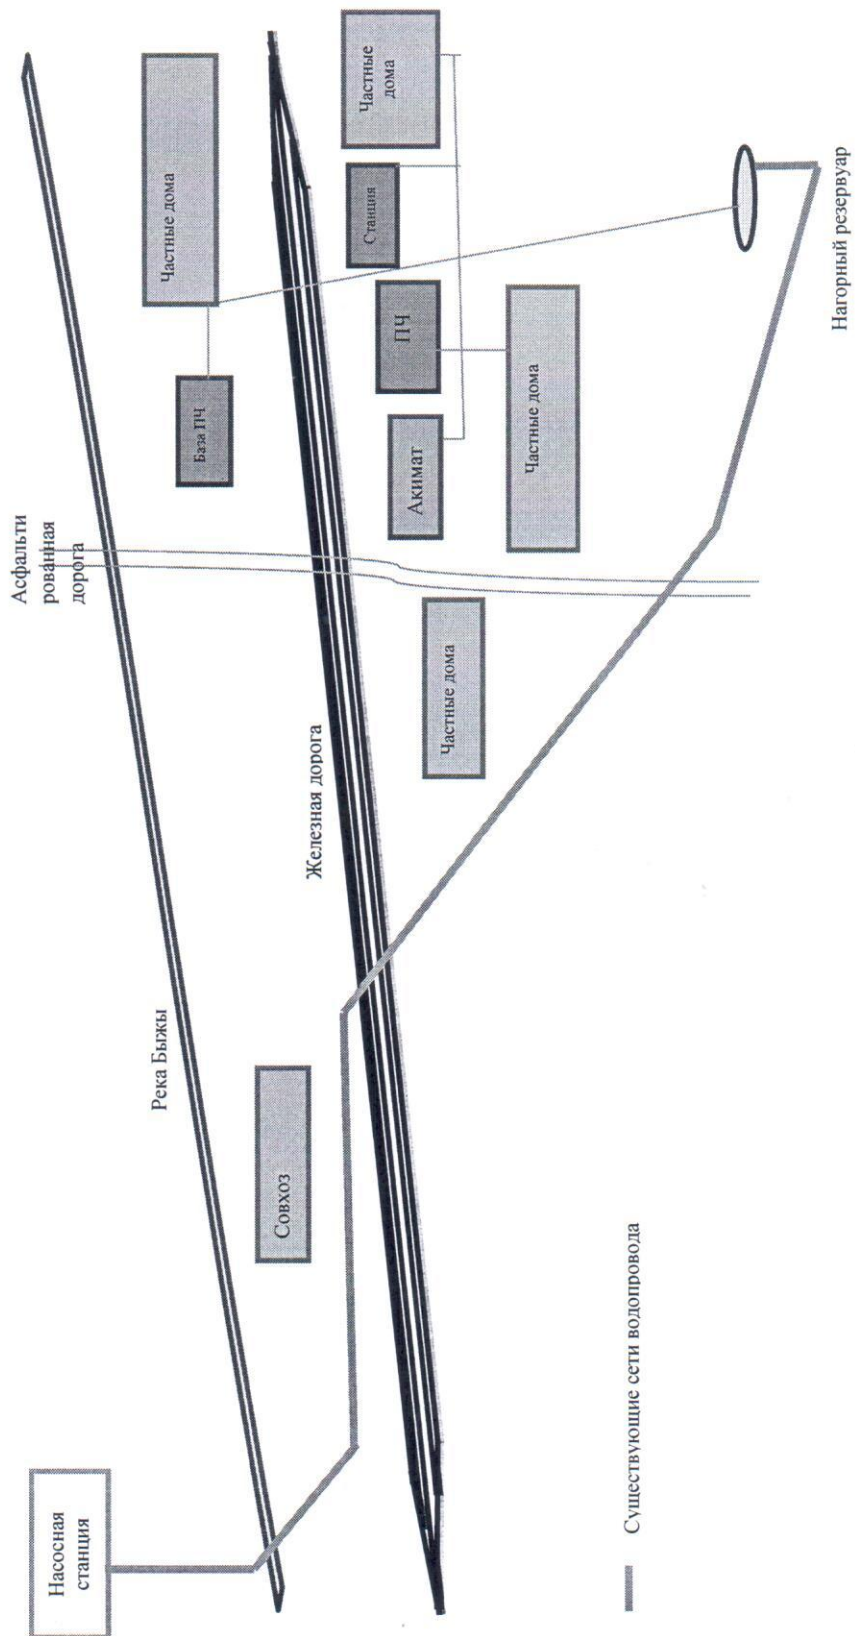



Ситуационная схема пункта водоснабжения станции С-Бахша

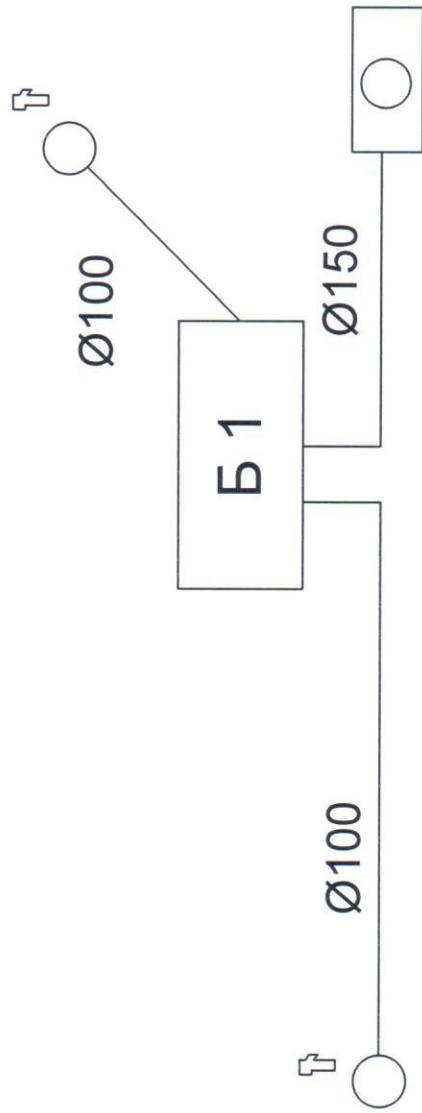


Примечание:

- 1 Башня
- 2 Скважина
- 3 Колонка
- 4 Ø 100

Начальник ПТО Исакова Н.М.



Ситуационная схема

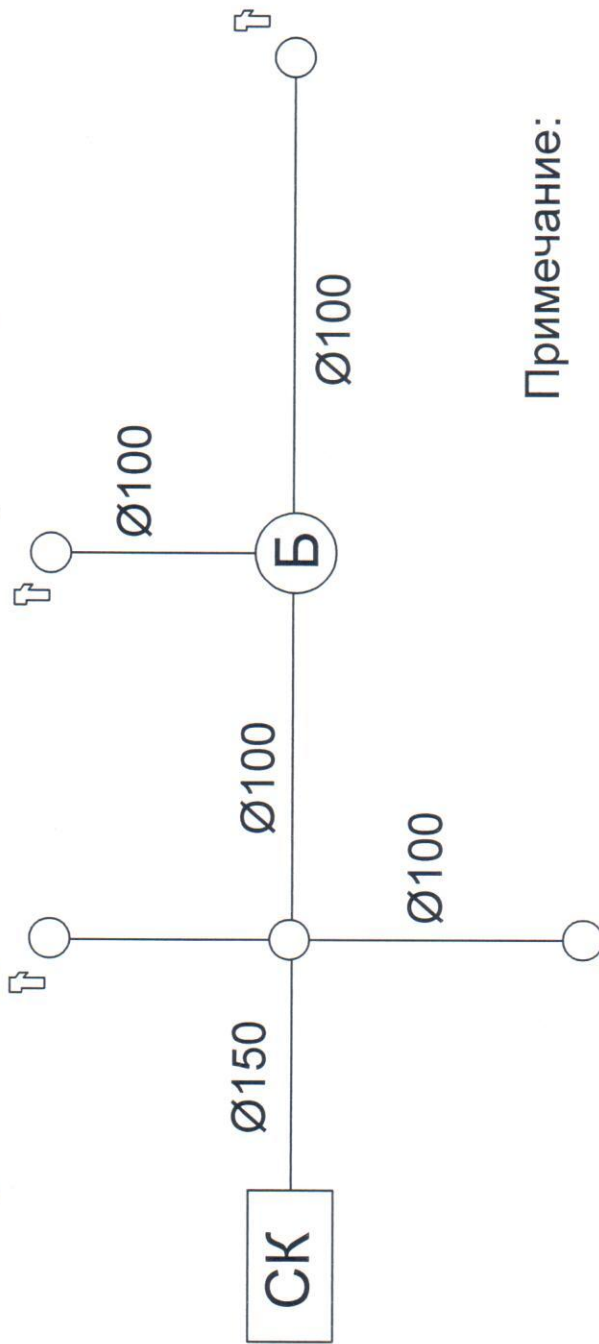


Примечание:

	Колонка
1	
2	Ø 100

Начальник ПТО Исакова Н.М.

Алматы қаласы Жауапкершілігі шектеулі серіктестігі
 "Теміржолсу-Алматы"
 Директор ТОО Мәделханов Б.Б.
 Алматы 20__ г.

Ситуационная схема пункта водоснабжения станции Моюнкум

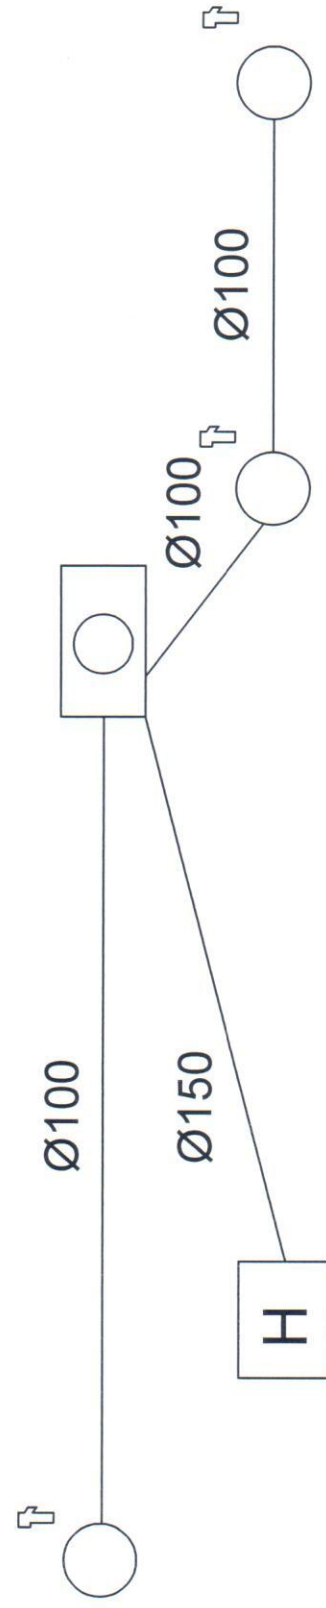


Примечание:

- | | | |
|---|---|----------|
| 1 | Н | Насосная |
| 2 | ○ | Башня |
| 3 | ┆ | Колонка |
| 4 | Ø | 100 |

Начальник ПТО Исакова Н.М.

Ситуационная схема пункта водоснабжения станции Уштобе

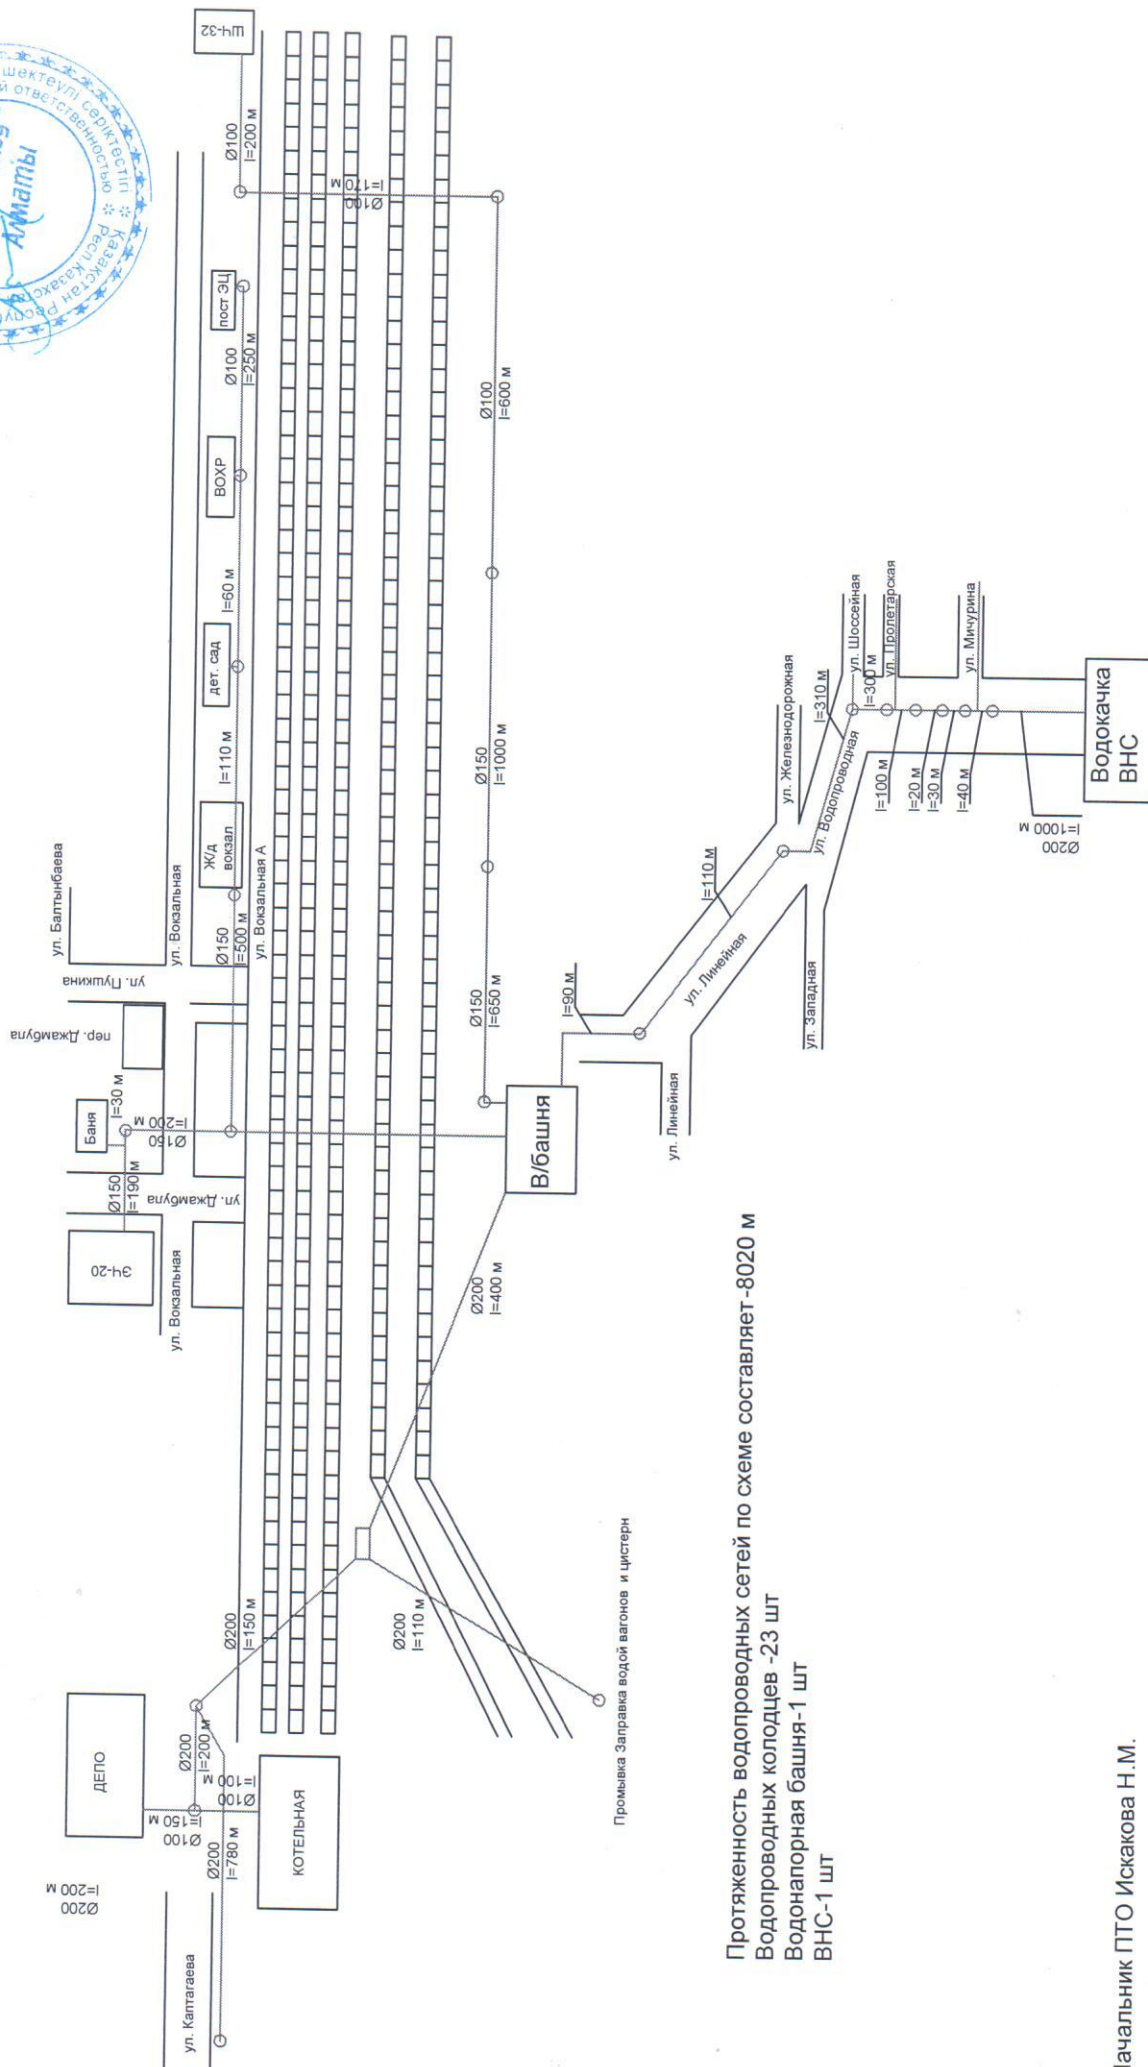

Протяженность водопроводных сетей по схеме составляет -8020 м
Водопроводных колодцев -23 шт
Водонапорная башня-1 шт
ВНС-1 шт

Начальник ПТО Исакова Н.М.