




- | | | |
|---|--------------------------------|----------|
| 1 | <input type="text" value="1"/> | Здание |
| 2 | <input type="text" value="○"/> | Скважина |
| 3 | <input type="text" value="↑"/> | Колонка |
| 4 | <input type="text"/> | Башня |
| 5 | <input type="text" value="∅"/> | 100 |

Начальник ПТО Исакова Н.М.



Ситуационная схема пункта водоснабжения станции Мулолы

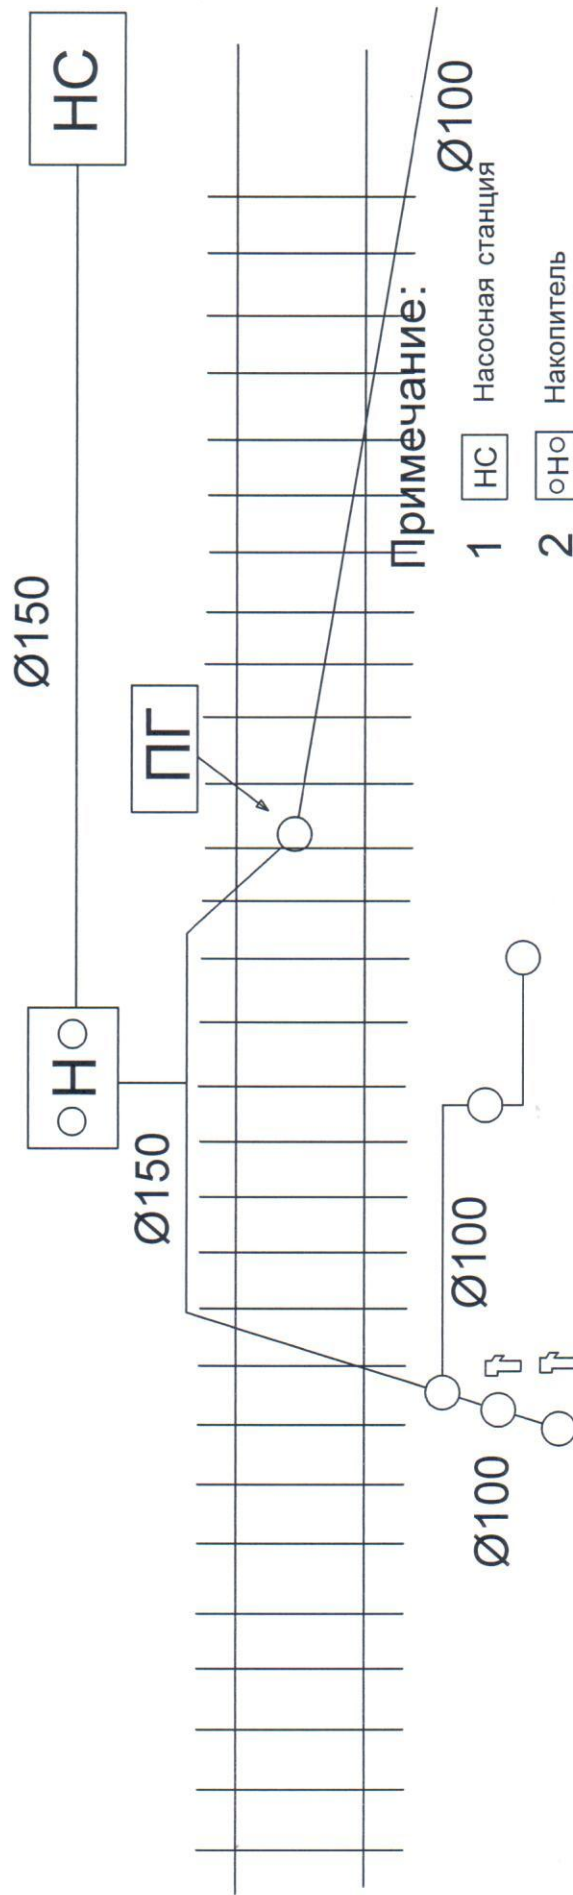

Примечание:

- | | | |
|---|---------|------------------|
| 1 | НС | Насосная станция |
| 2 | ОН | Накопитель |
| 3 | Колонка | |
| 4 | Ø 100 | |

Начальник ПТО Исакова Н.М.